


OKRZEI 22C

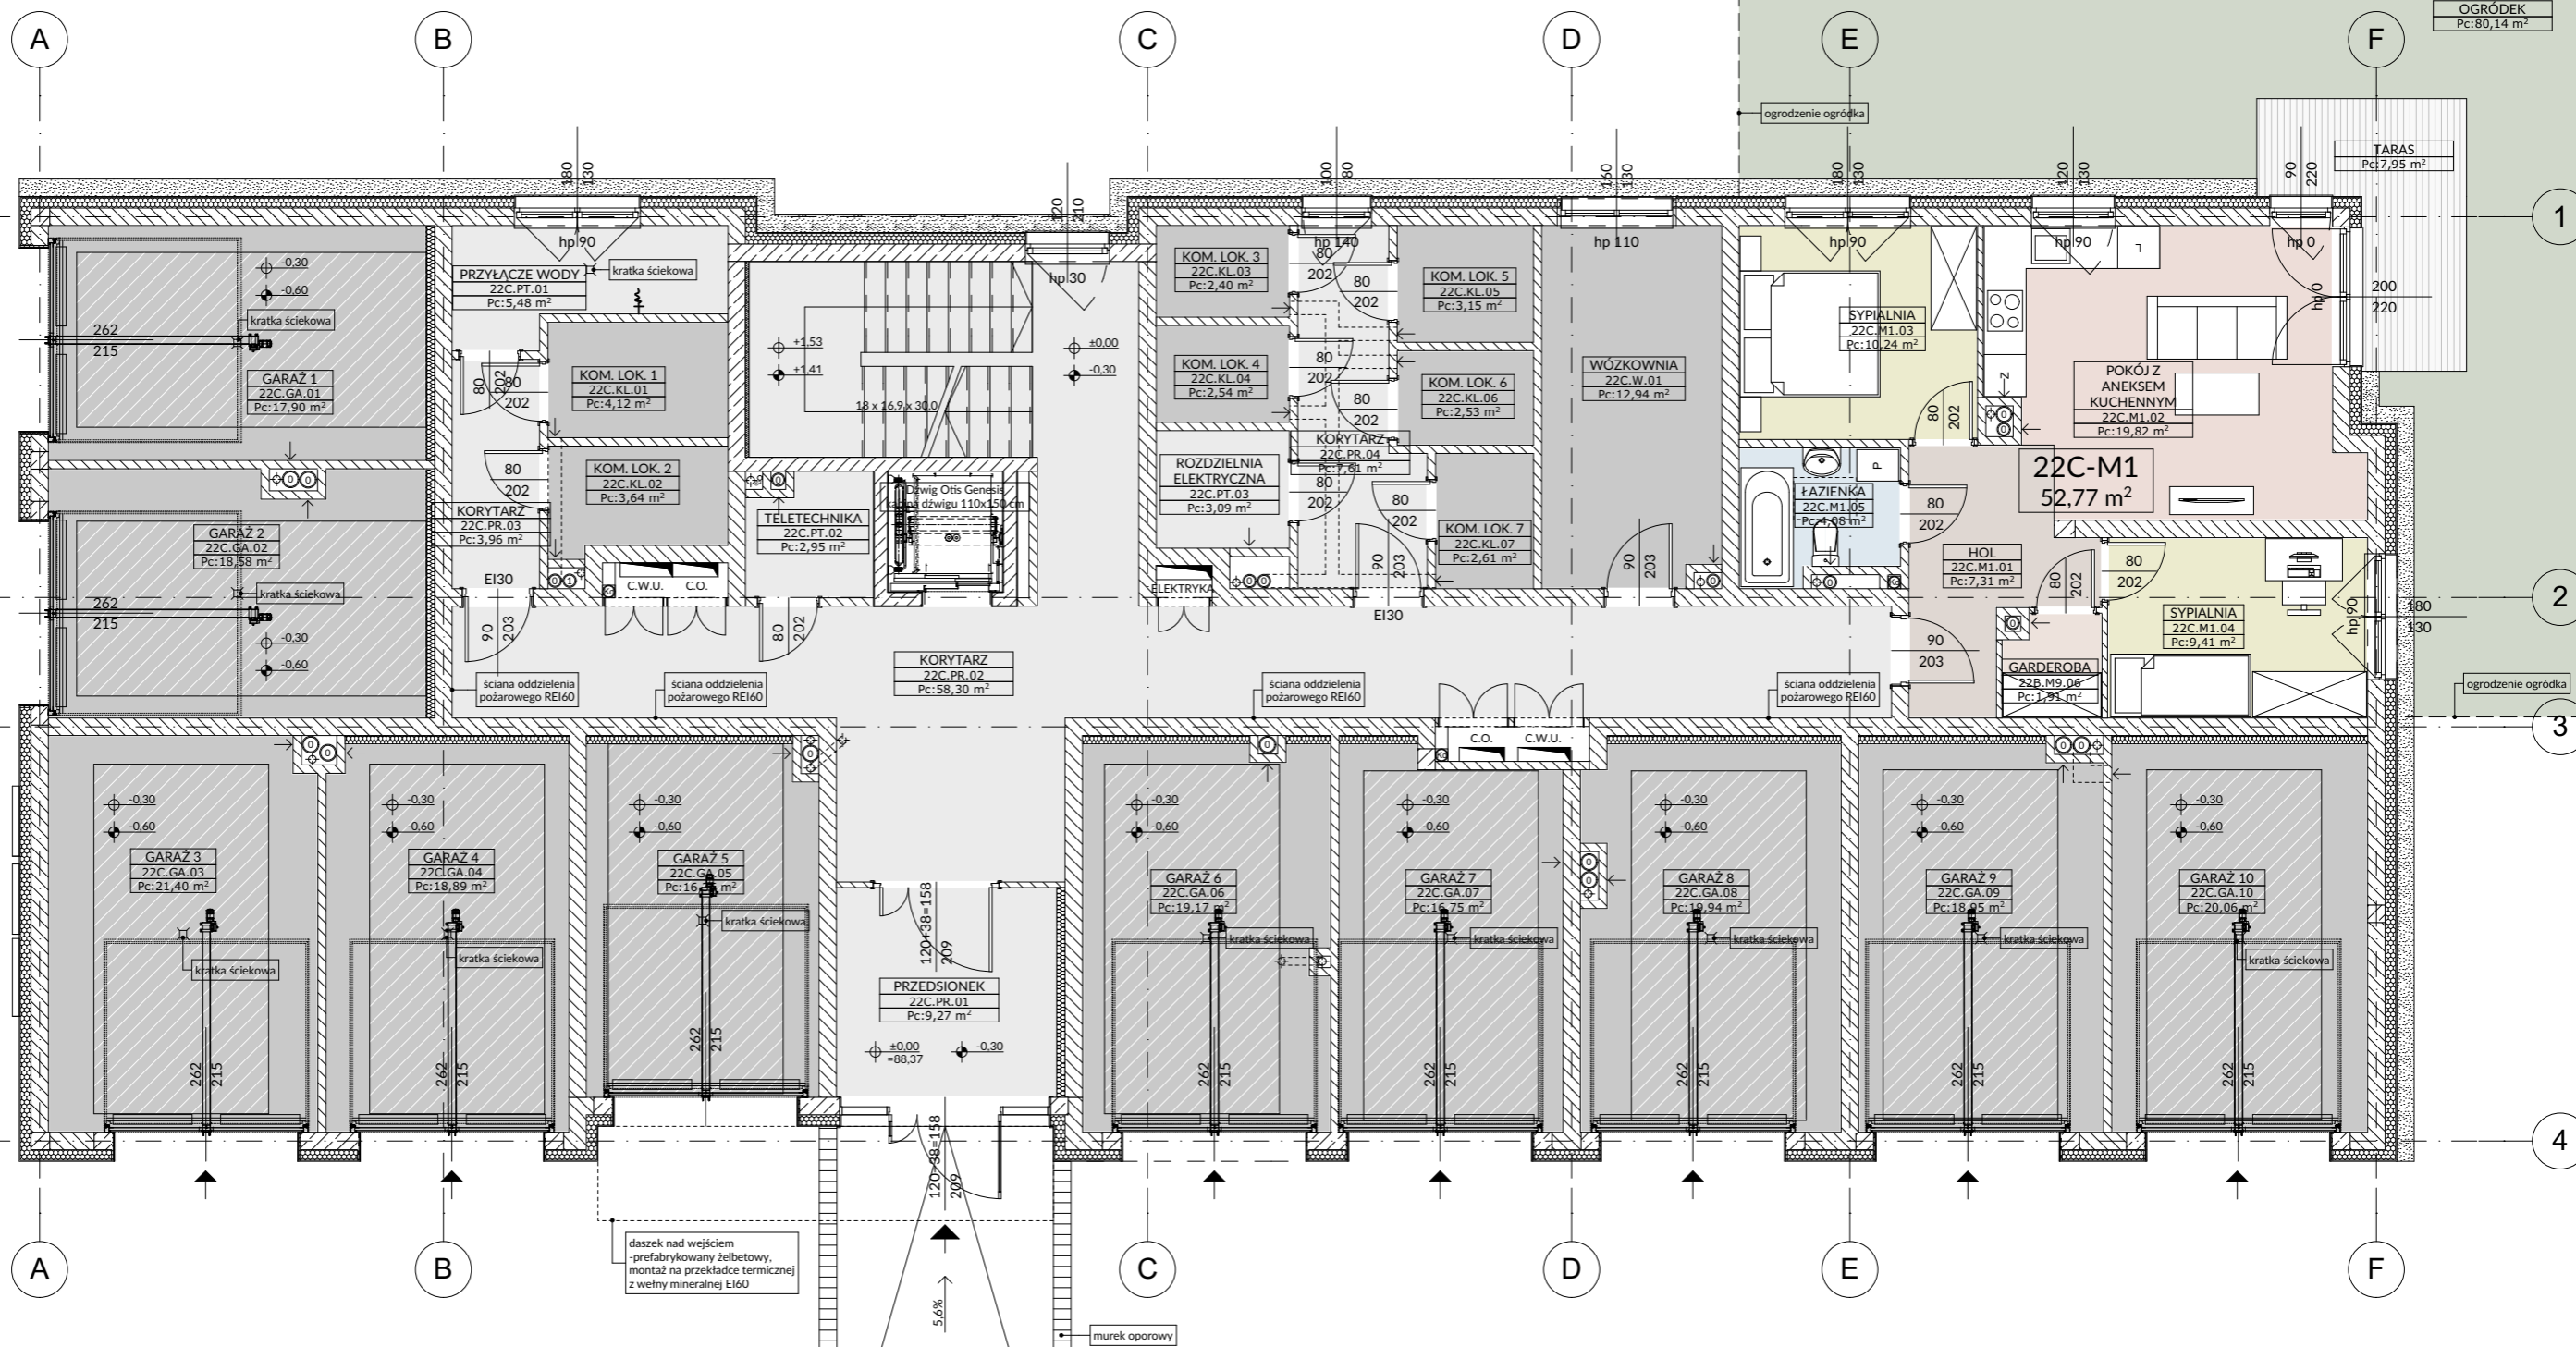

projekt:		inwestor:	
ZESPÓŁ PIĘCIU BUDYNKÓW MIESZKALNYCH WIELORODZINNYCH Z GARAŻAMI W PARTERZE I ZESPOŁAMI MIEJSC POSTOJOWYCH W TERENIE		VFM Spółka z o.o. 02-697 Warszawa ul. Gintrowskiego 30	
UL. OKRZEI, UL. OTWARTA, SOCHACZEW DZ. NR EWID. 2490/1, 2484/2, 2485 SOCHACZEW BORYSZEW		VFM REAL ESTATE	
architektura:	PORTYK SPÓŁKA Z OGRANICZONĄ ODPOWIEDZIALNOŚCIĄ SP. K. ul. W. Stawka 8/44 02-495 Warszawa tel. 504-296-994	faza:	PROJEKT KONCEPCYJNY
		branża:	ARCHITEKTURA
		kategoria budynku: rewizja:	XIII
		skala:	1:100
zespół autorski:	mgr inż. arch. AGNIESZKA WOŹNIAK mgr arch. DOMINIKA PUCHAŁSKA	specjalność:	ARCHITEKTONICZNA
		nr upr.:	MA/083/10
		podpis:	
		nazwa rysunku:	OK22C: RZUT PARTERU
		numer rysunku:	OK-PK-10
		data:	16.08.2018
		rysował:	D.P.